


Согласовано:

Взам. инв. N

Подпись и дата

Инв. N подл.

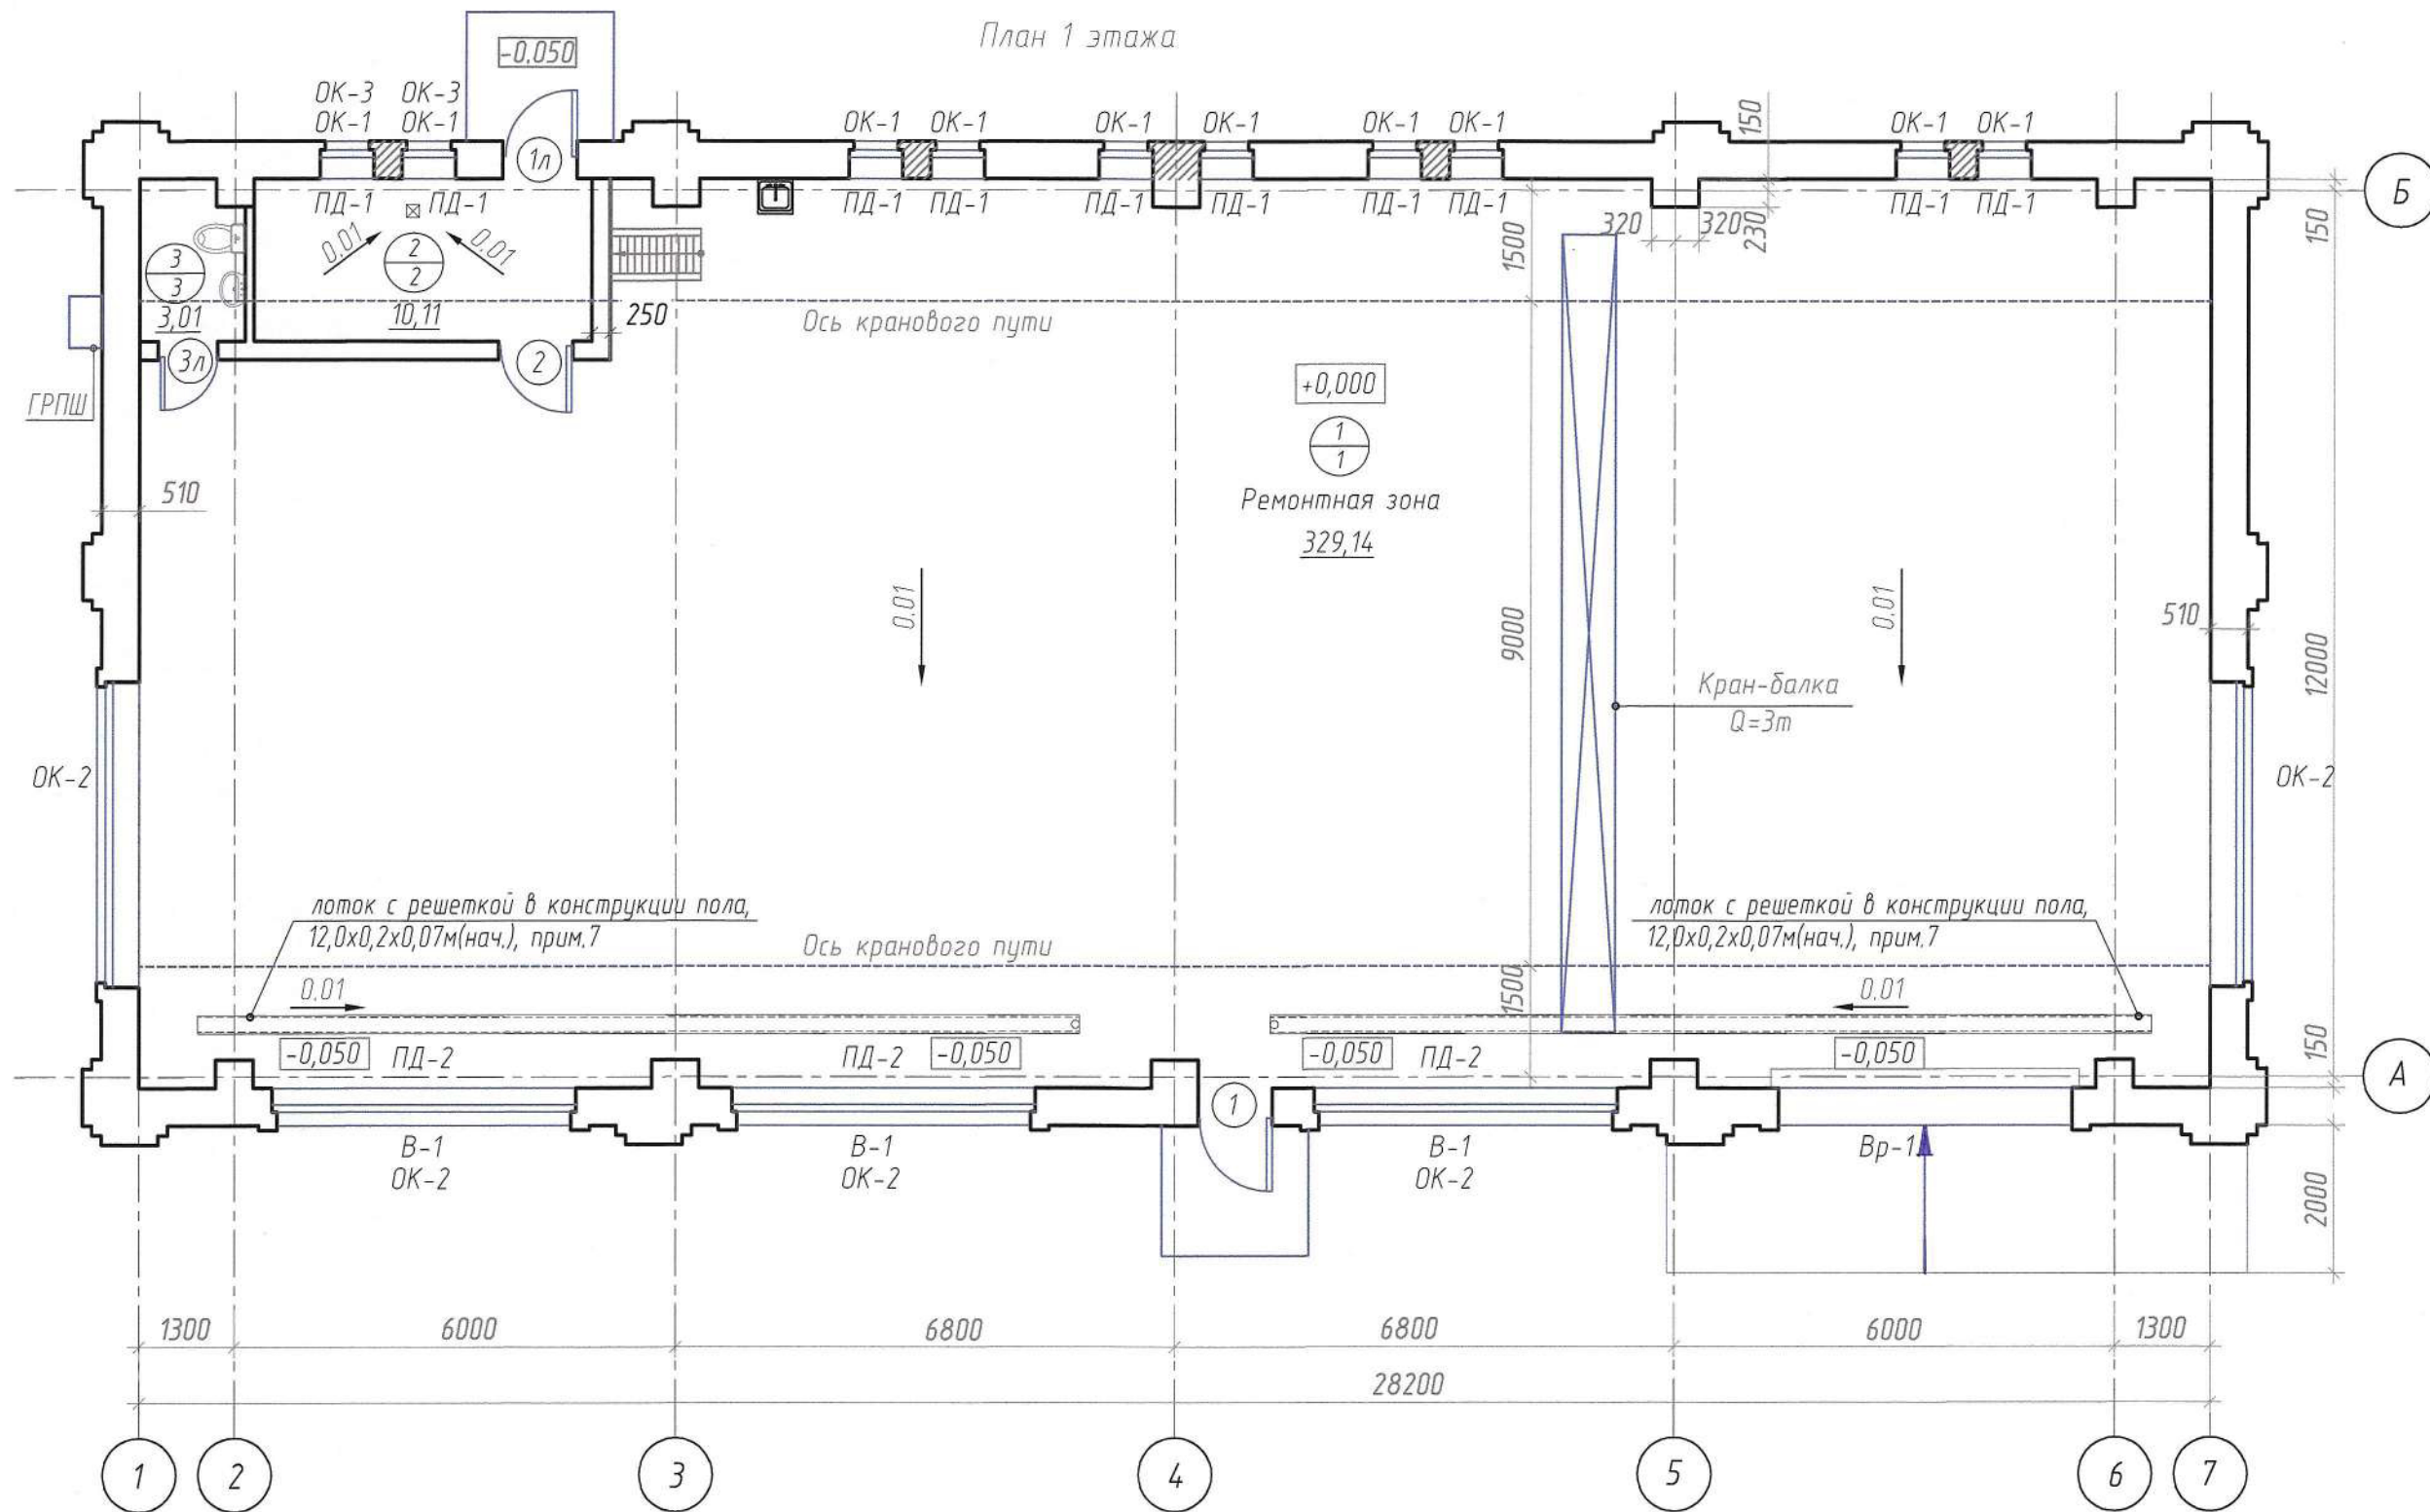


Экспликация помещений 1-го этажа

Номер помещения	Наименование	Площадь, м ²
1	Ремонтная зона	329,14
2	Помещение теплогенераторной	10,11
3	Санузел	3,01
4	Площадка для обслуживания крана-балки	16,8

ПРИМЕЧАНИЯ:

1. План осей см. АР1-2.
2. Спецификацию элементов заполнения проемов со схемами оконных блоков, витража и ворот см. АР1-4.
3. Экспликацию полов см. АР1-4.
4. Фасады см. АР1-5, 6, 7.
5. Все размеры даны в мм.
6. Отделка стен и потолков в помещениях не выполняется.
7. Конструкцию водоотводного лотка см. раздел АСО 2. Лоток закрыть сверху водопримными решетками Hidrolica Super PB-20.24.50 (щелевая чугунная ВЧ кл.Е600). Количество - 48шт.

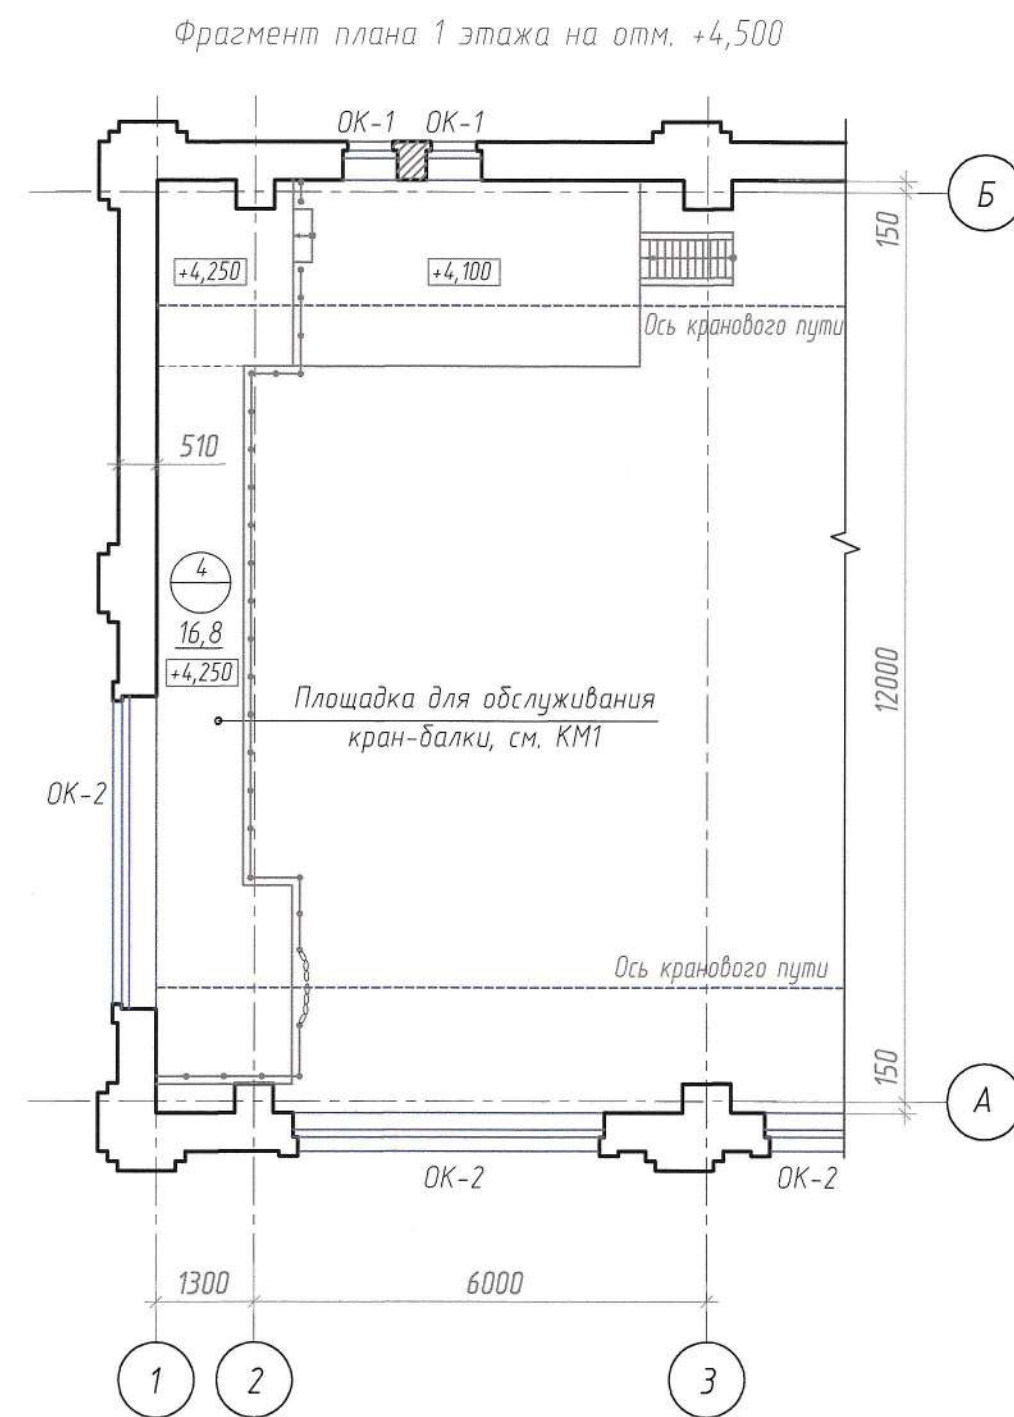

Условные обозначения:

- наружная стена из керамического кирпича 250х120х65 толщиной 510 мм
- внутренняя стена из керамического кирпича 250х120х65 толщиной 250 мм
- внутренняя перегородка из керамического кирпича 250х120х65 толщиной 120 мм
- 3,01 - площадь помещения
- | |
|---|
| 1 |
| 1 |

 - номер помещения по экспликации
- тип пола

						22133.ПС-АР1		
						Здание ремонтных мастерских на земельном участке с кадастровым номером 35:21:0104003:260 по проезду Металлистов г. Череповца		
Изм.	Кол.уч.	Лист	№ док	Подп.	Дата		Стадия	Лист
Архитектор	Питковская				08.23		Р	3
ГАП	Евсеев				08.23			
						План 1 этажа для отделочных работ Фрагмент плана 1 этажа на отм.+4,500		
Н.контр.	Ермакова				08.23			
ГИП	Ермакова				08.23			