
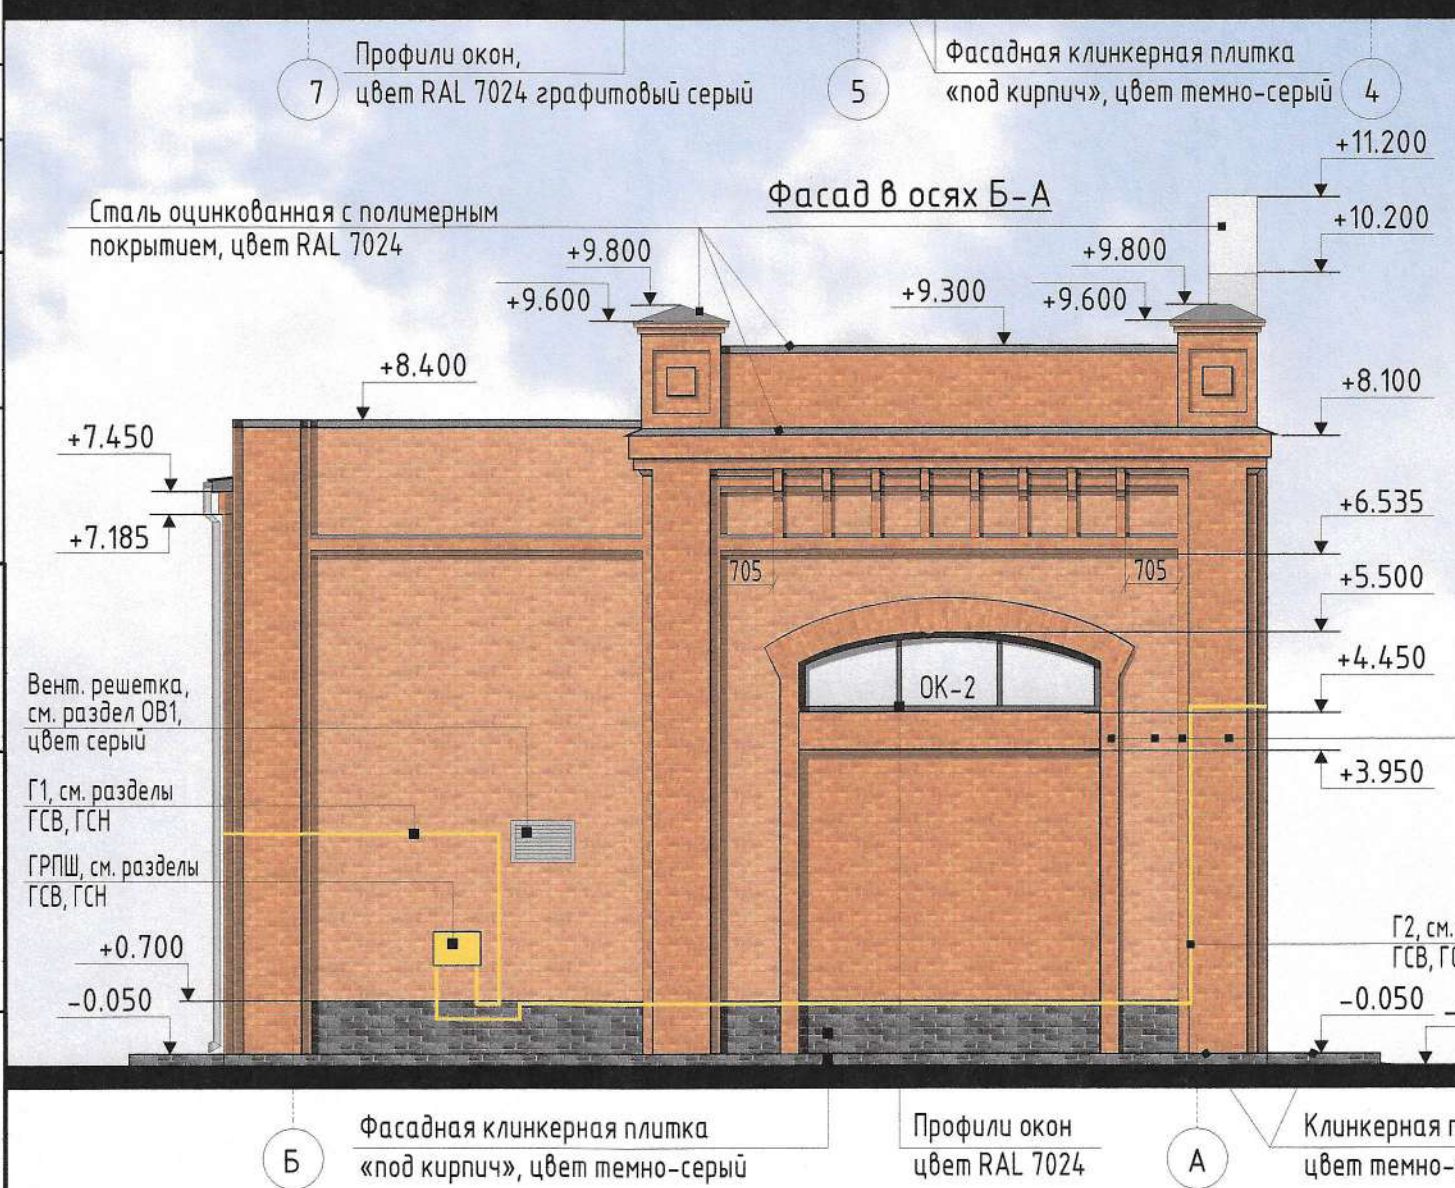


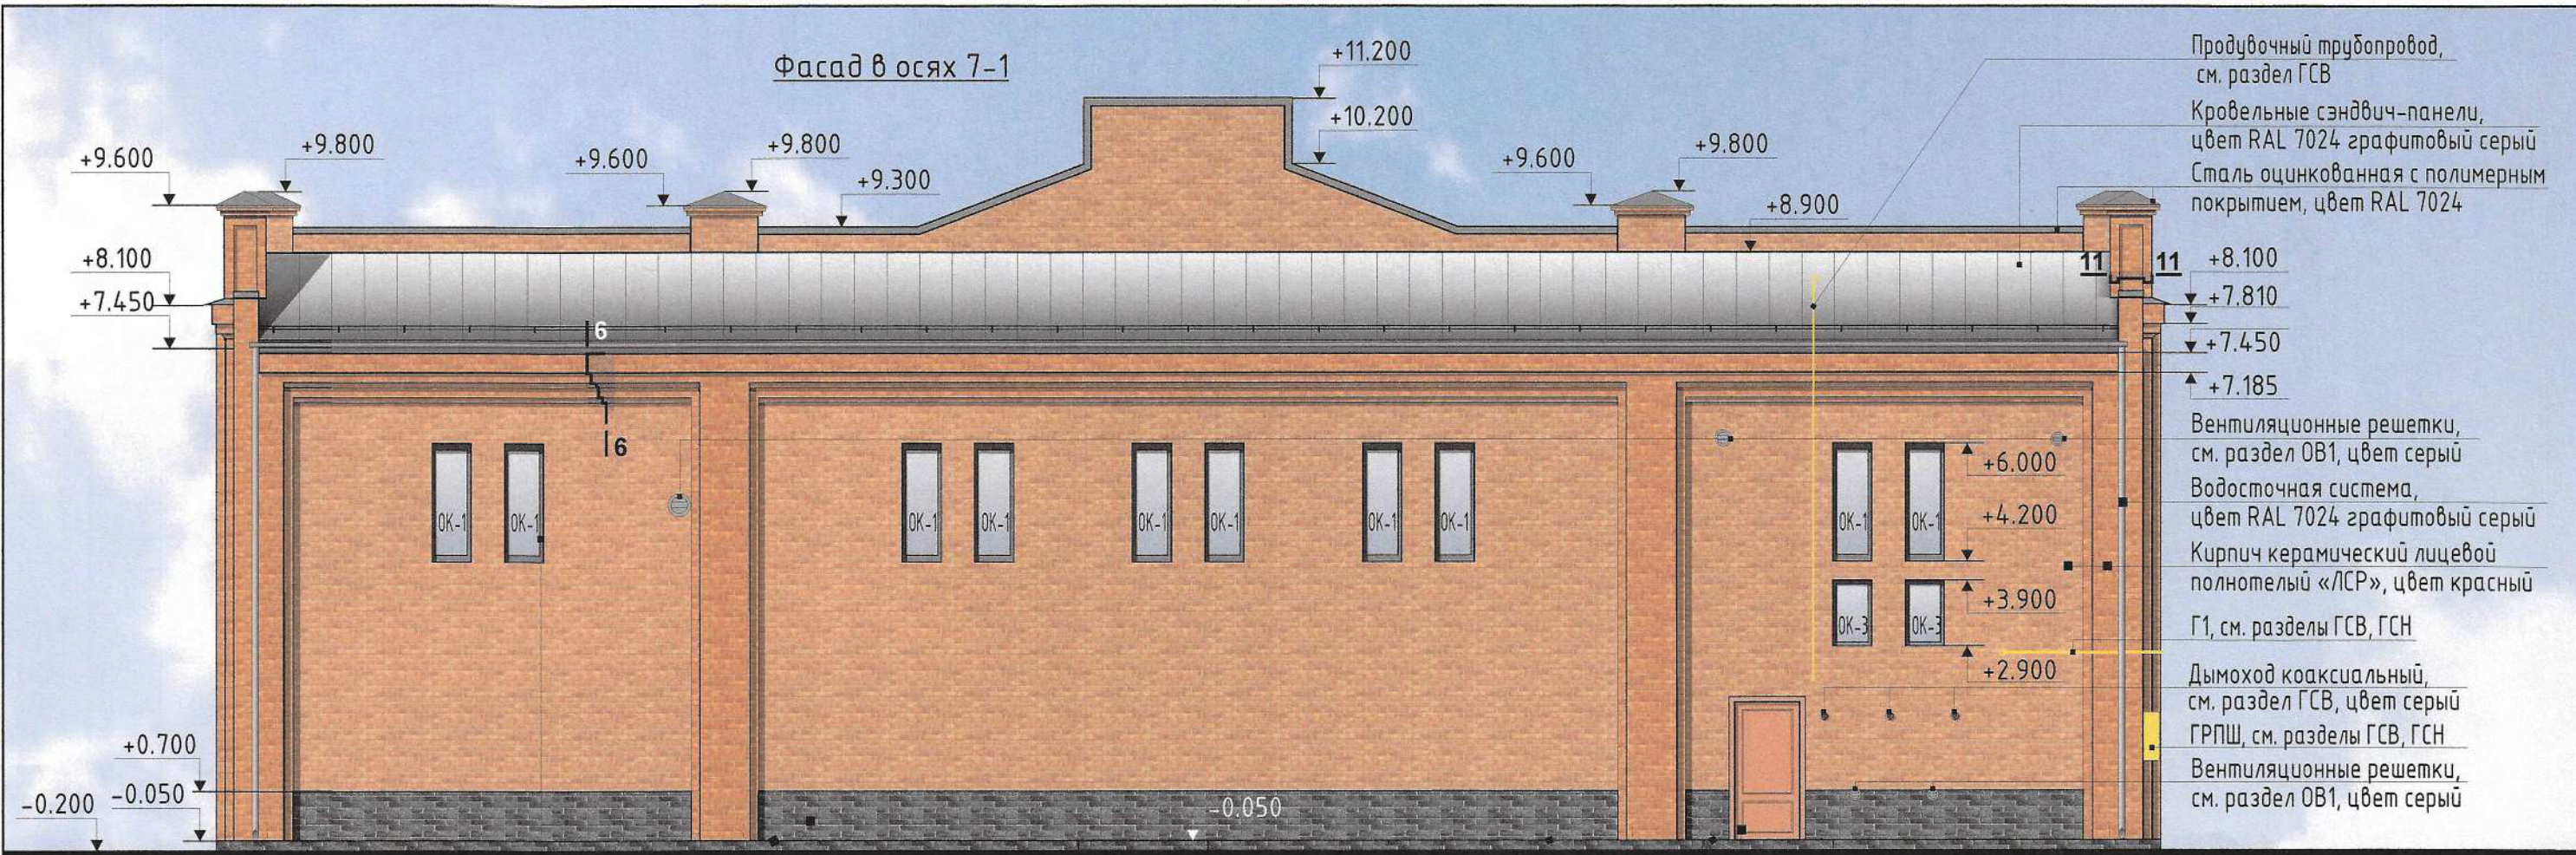

- ПРИМЕЧАНИЯ:**
1. План 1 этажа см. АР1-3. Схемы оконных блоков, витража и ворот см. АР1-4.
 2. Фасады в осях 1-7, А-Б см. АР1-5. Сечения деталей фасадов и фрагмент А см. АР1-7.
 3. Кладку фасадов (лицевую) и деталей выполнить из керамического полнотелого лицевого кирпича «ЛСР» красного цвета.
 4. Цоколь, вертикальную часть фундаментной плиты и крыльца и перемычку над воротами (вертикальная и нижняя поверхность) облицевать фасадной клинкерной плиткой «под кирпич». Площадь отделки-63,6кв.м. Горизонтальную часть фундаментной плиты и крыльца облицевать клинкерной плиткой или клинкерными ступенями. Площадь отделки-17,4кв.м. Цвет плитки - темно-серый. Клей - специальный для клинкерной плитки, высокоэластичный, морозостойкий.
 5. Ворота - остекленные алюминиевые секционные фирмы "HORMANN". Нижняя секция ворот - сплошная стальная. Цвет нижней секции и профиля ворот - RAL 7024 (Графитовый серый). Пандус с бетонным покрытием - см.раздел ГП1.
 6. Наружные двери металлические филенчатые цвета RAL 8023 (оранжево-коричневый).
 7. Кровля - кровельные сэндвич-панели, цвет RAL 7024 (графитовый серый).
 8. Водосточная система, отливы окон, кирпичных поясков, защитные фартуки парапетов, колпаки парапетных столбиков и вентканалов - из оцинкованной стали с полимерным покрытием, цвет RAL 7024 (графитовый серый).

Кирпич керамический лицевой полнотелый «ЛСР», цвет красный

						22133.ПС-АР1		
						Здание ремонтных мастерских на земельном участке с кадастровым номером 35:21:0104003:260 по проезду Металлистов г. Череповца		
Изм.	Кол.уч.	Лист	Идок.	Подп.	Дата	стадия	лист	листов
Разработал		Питковская			08.23			
ГАП		Евсеев			08.23	Р	6	
						Фасады в осях 7-1, Б-А		
Н.контроль		Ермакова			08.23	ООО АПК "Проектстрой"		
ГИП		Ермакова			08.23			