


План 2 этажа

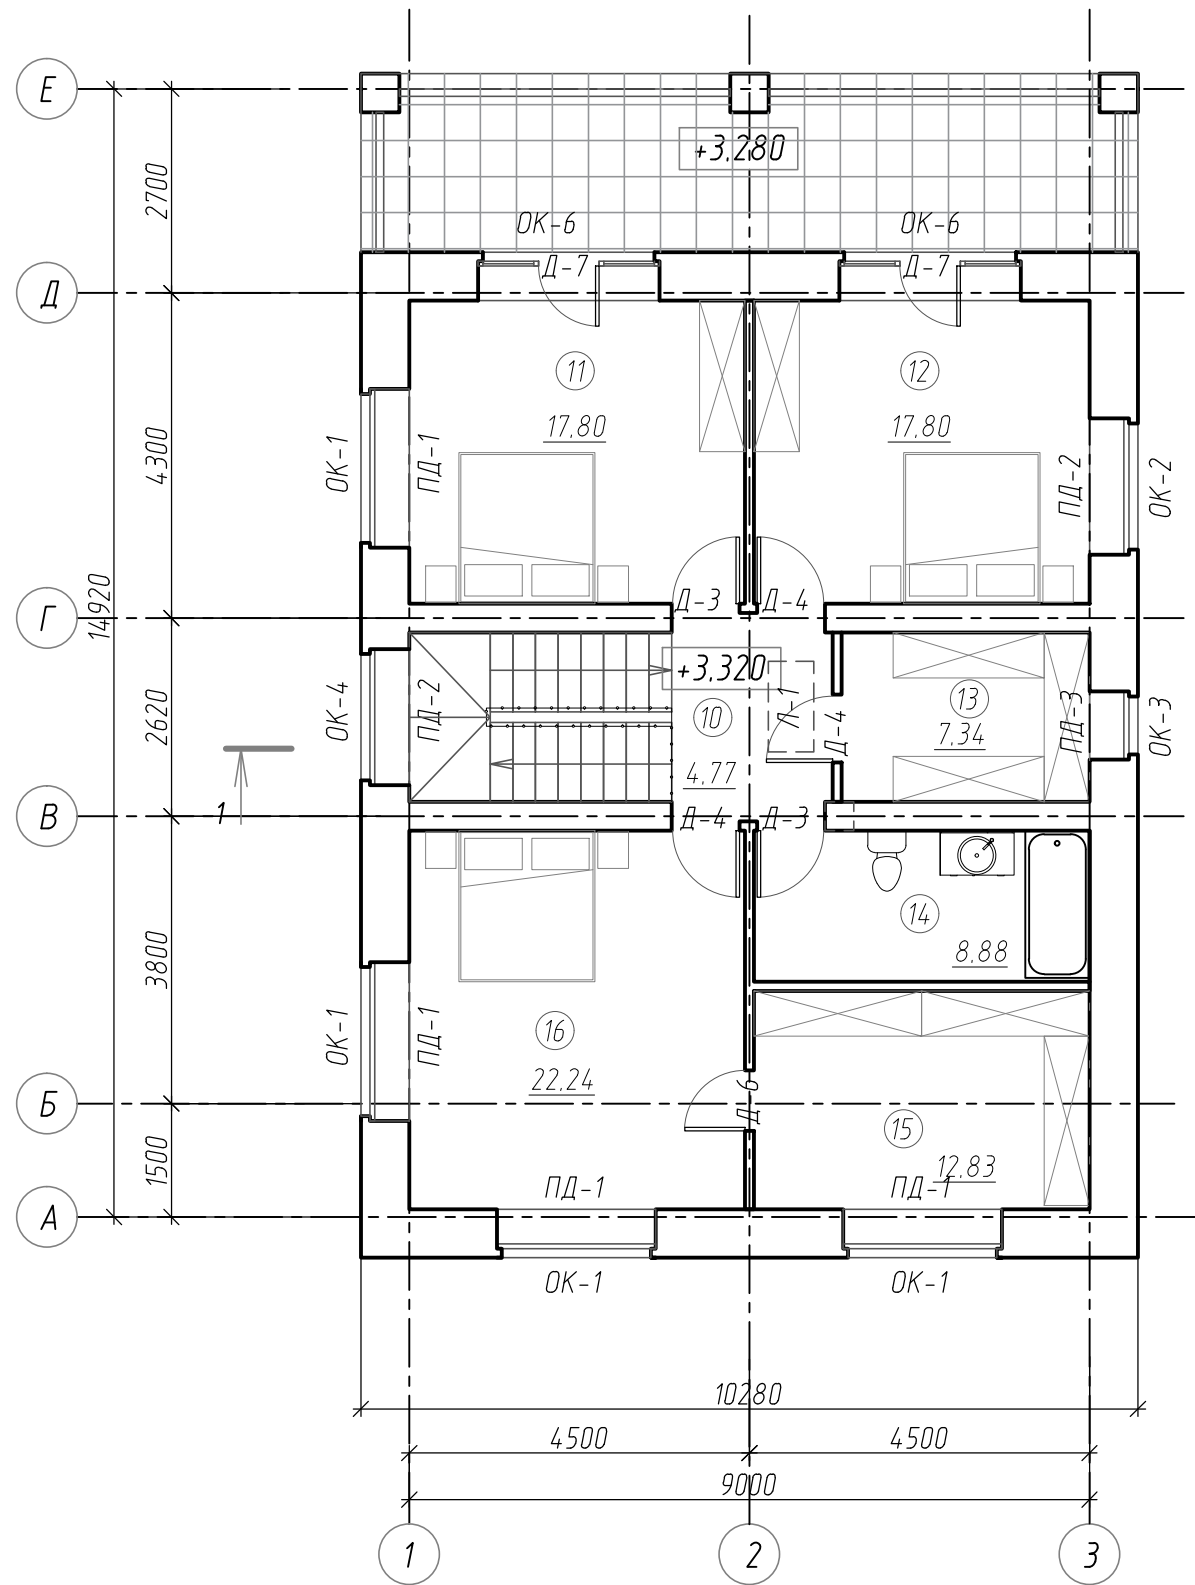

Экспликация помещений 2 этажа

Номер пом-ния	Наименование	Площадь, кв. м.
10	Холл	4.77
11	Спальня	17.80
12	Спальня	17.80
13	Гардеробная	7.34
14	Санузел	8.88
15	Гардеробная	12.83
16	Спальня	22.24
	Итого по помещениям 2 этажа	91.66

						22418.ПС-АР		
						Жилой дом в д. Борисово Череповецкого района на земельном участке с кадастровым номером: 35:22:0302028:3786		
Изм.	Кол.уч.	Лист	№ док	Подп.	Дата			
Разраб.							Стадия	Лист
ГАП							Р	3
Н. контр.						План 2 этажа	 ООО АПК "Проектстрой"	
ГИП								