


Фасад 5-1

Скатная лестница и переходные мостики
цвета Ral 7031

Коньковая планка цвета Ral 7031

Оцинкованная фальцевая кровля Rannila «Classik»
с полимерным покрытием цвета Ral 7031

Ограждение кровли цвета Ral 7031

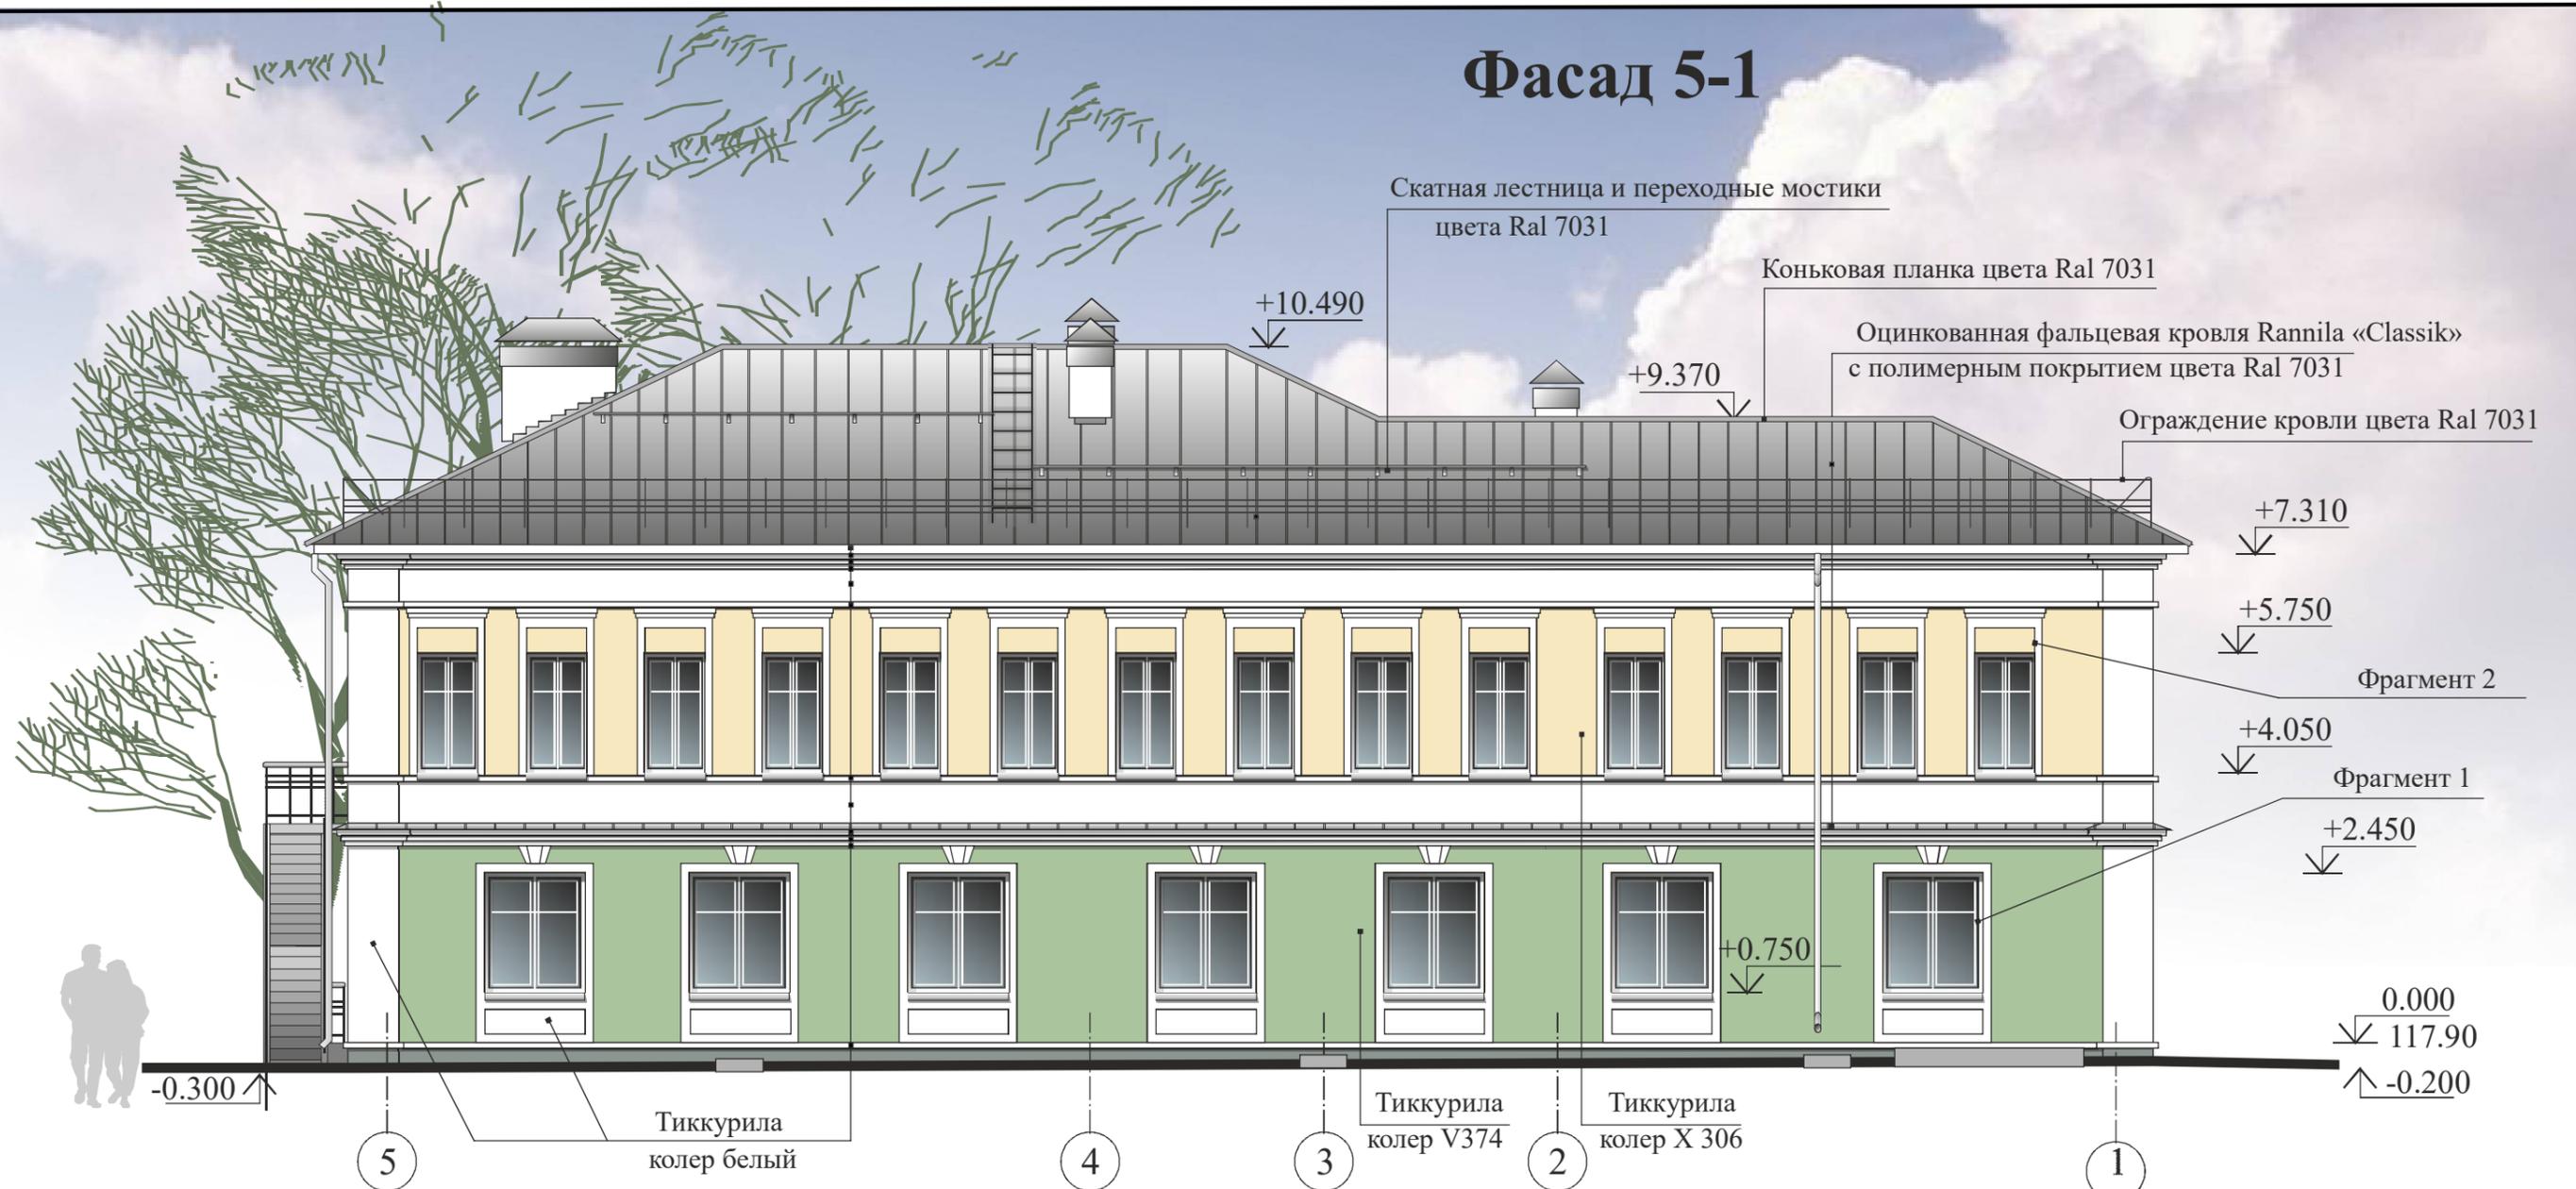

Тиккурила колер белый

Тиккурила колер V374

Тиккурила колер X 306

Д1

а-а







Фрагмент 1

Фрагмент 2

Условные обозначения

- колер X 306
- колер V374
- колер V378
- колер Ral 7031

Общие рекомендации по отделке фасадов см. лист 5

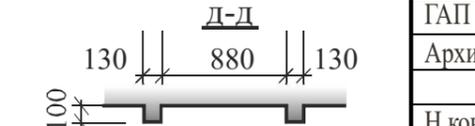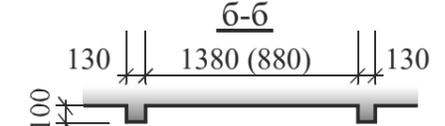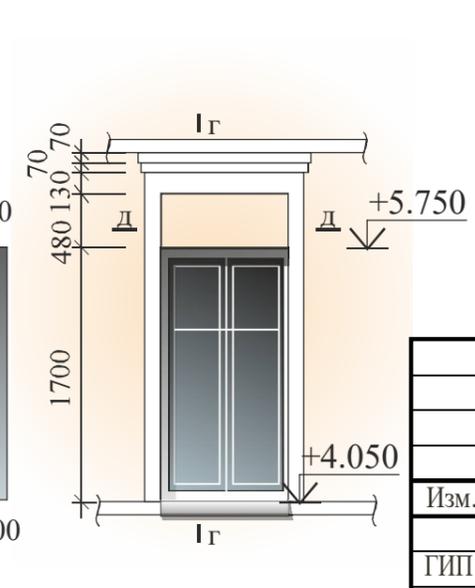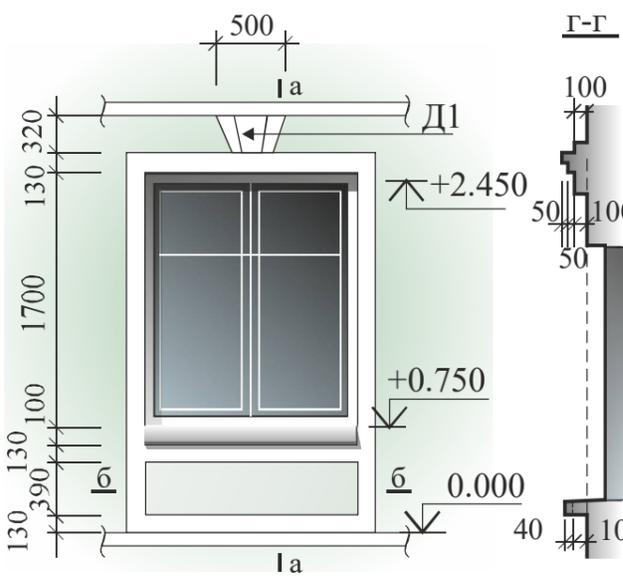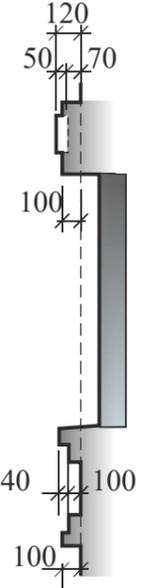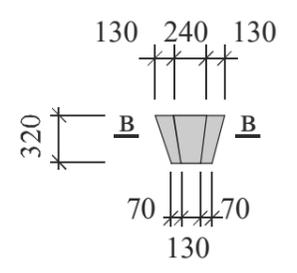

					21610.ПС - АР			
					Здание по Советскому проспекту №5 в г. Череповце			
Изм.	К.уч.	Лист	№док.	Подпись	Дата	Стадия	Лист	Листов
ГИП		Бибина				р	6	
ГАП		Евсеев						
Архитектор		Шабуддаева						
Н.контроль		Бибина						
Фасад, 5-1						ООО АПК "Проектстрой"		