



План 1 этажа на отм. 0,000

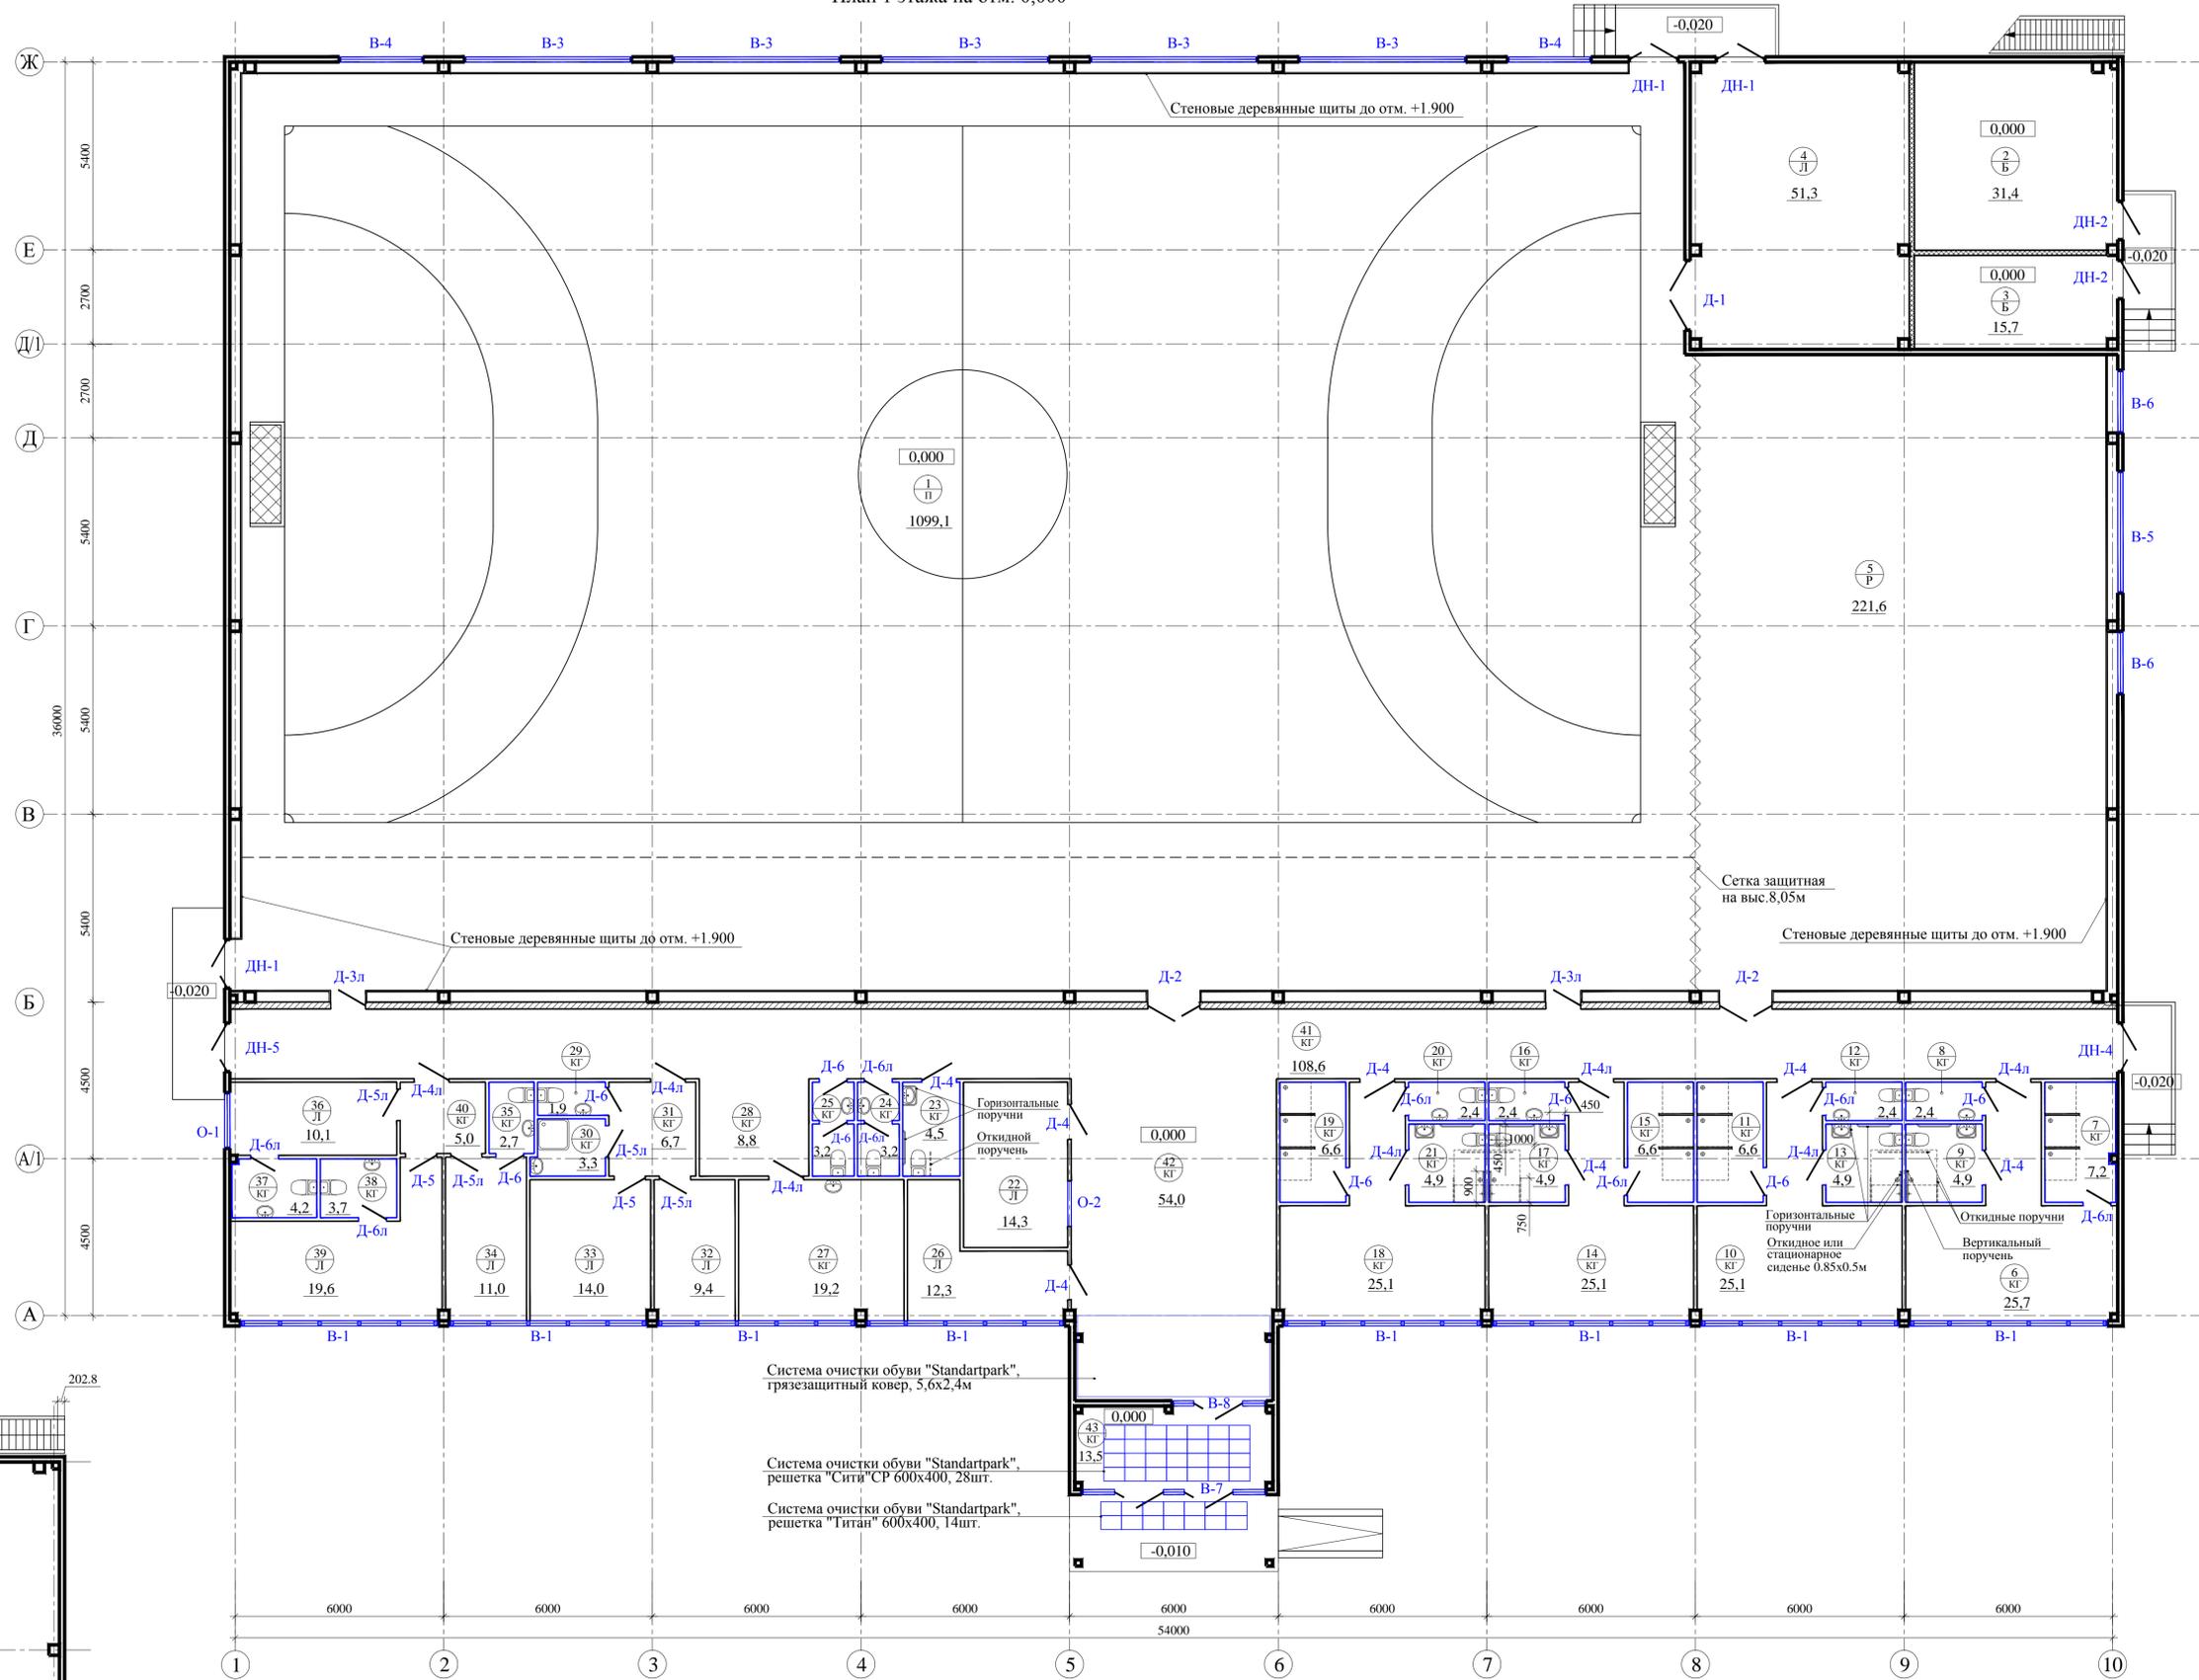

Условные обозначения:

- Наружные стены из сэндвич-панелей Металл Профиль
- Кирпичная перегородка, t = 120мм
- Перегородка из гипсокартонных КНАУФ-листов ГКЛ на металлическом каркасе, t = 150мм
- Перегородка из гипсокартонных КНАУФ-листов ГКЛ на металлическом каркасе, t = 100мм
- Перегородка из влагостойких гипсокартонных КНАУФ-листов ГКЛ на металлическом каркасе, t = 100мм
- Глухая модульная сантехническая перегородка
- Номер помещения  
тип пола по проекту

План на отм. +3,960

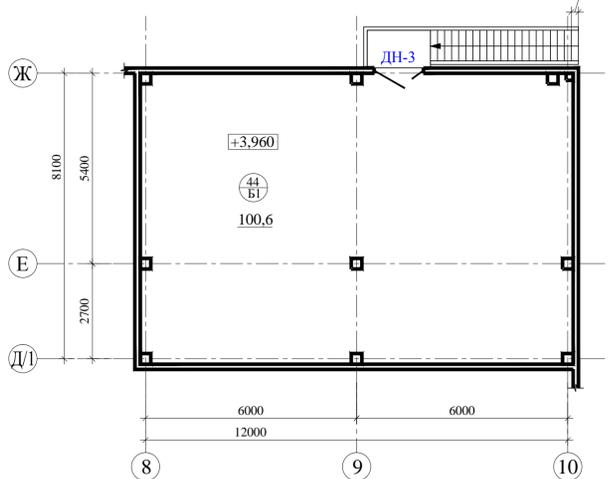

ПРИМЕЧАНИЯ:

1. План осей см. АР-2.
2. Экспликацию помещений см. лист АР-4.
3. Спецификацию элементов заполнения проемов, схемы окон и витражей см. лист АР-5.
4. План-схему подвесных потолков см. АР-6.
5. Экспликацию полов и ведомость отделки помещений см. лист АР-7.
6. Фасады см. АР-8, 9.
7. Площади помещений даны без учета отделки.
8. В душевых (пом. N 7, 11, 15, 19) установить глухие модульные сантехнические перегородки h 2,0x1,0м (см. лист АР-7).
9. Главный вход оборудовать трехступенчатой системой очистки обуви "Standartpark".
10. В санузлах для МГН\*(пом. N 9, 13, 17, 21, 23) установить специальные поручни для маломобильных категорий населения.

МГН\* - маломобильные группы населения

					21619.ПС - АР			
					Физкультурно-оздоровительный комплекс для игровых видов спорта на стадионе "Витязь" в г.Вологда			
Имен.	Колуч.	Лист	Н док.	Подпись	Дата	Стация	Лист	Листов
						П	3	
ГИП	Фефилова Н.В.					План 1 этажа для отделочных работ.		ООО АПК "Прокстрей"
ГАП	Евсеев А.Н.					План на отм. +3.960 для отделочных работ.		
Архитектор	Иттовская С.В.			09.16				
Нормоконтр.	Фефилова Н.В.							