

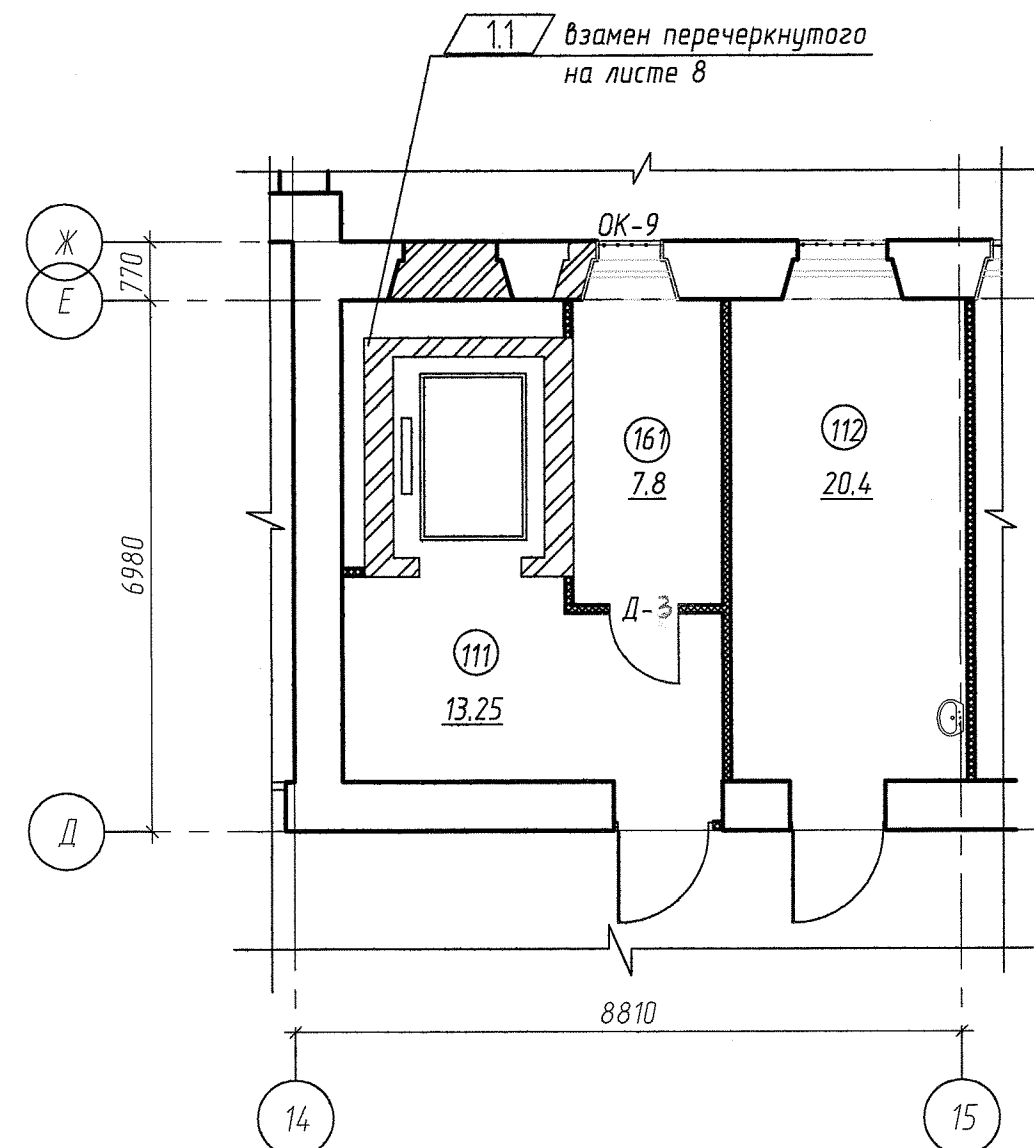


Фрагмент плана полов 1-го этажа в осях 14-15 Д-Ж

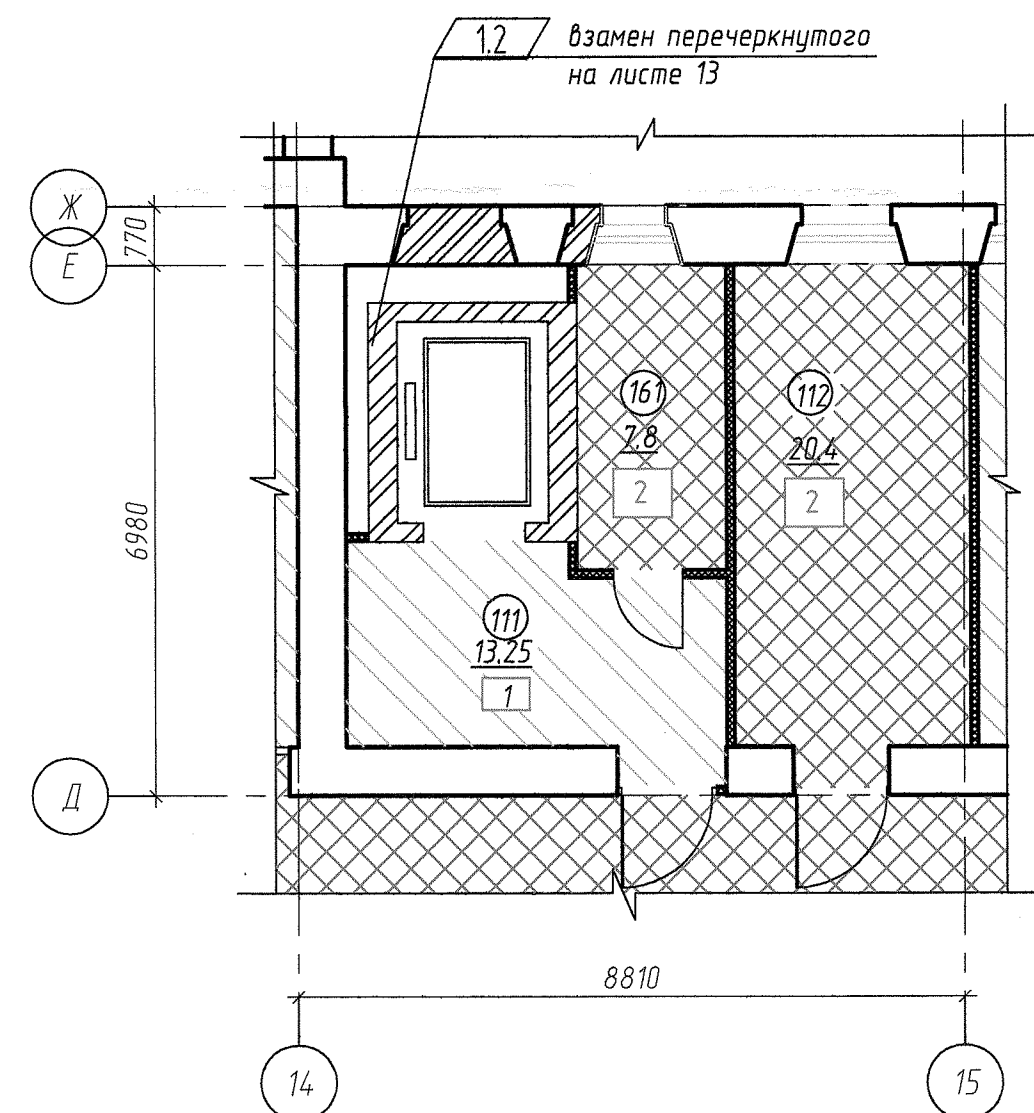


Фрагмент плана потолков 1-го этажа в осях 14-15 Д-Ж

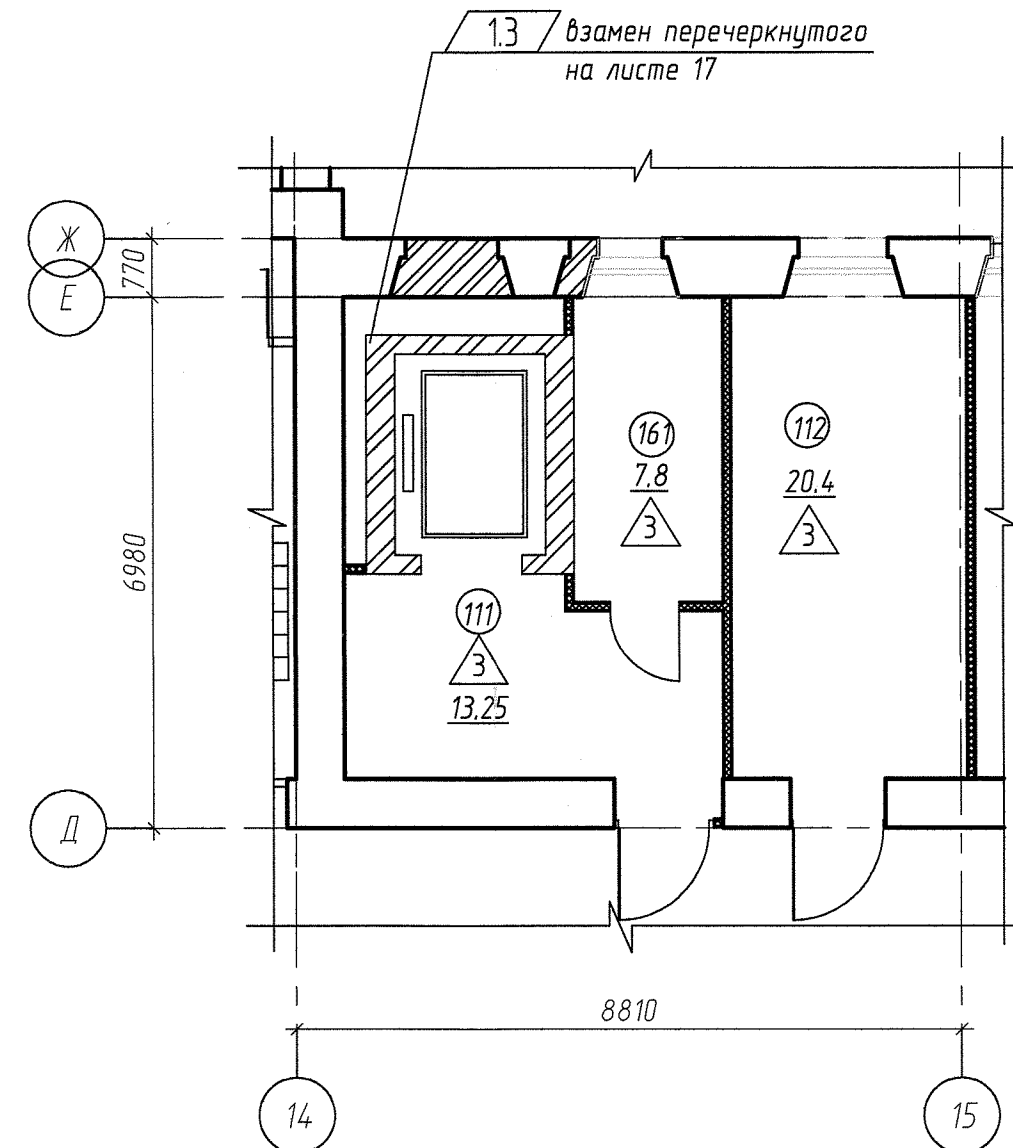


Экспликация помещений 1 этажа

Номер помещения	Наименование	Площадь, м ²	Категория помещений
111	Лифтовой холл	13.25	
112	Сестринская	20.4	
161	Техническое помещение	7.8	

Условные обозначения:

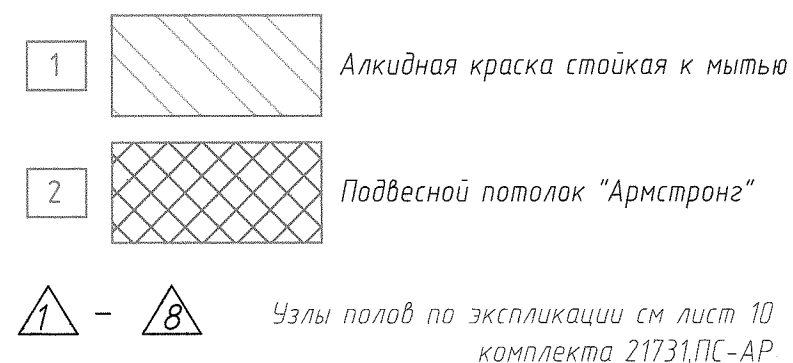

Схемы оконных и дверных блоков

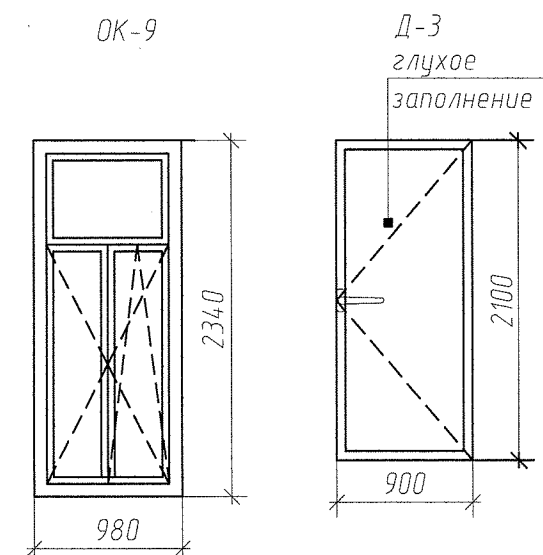

1. Все работы по устройству новых конструкций выполнять после уточнения размеров по месту.
2. Изготовление и монтаж оконных и дверных блоков выполнять только после предварительного уточнения размеров по месту.
3. По периметру все внутренние двери обрамляются ПВХ наличниками с одной или двух сторон по возможности.
4. Оконные решетки выполнить по размерам окон, рисунком таким же как в осях 1-8.

СПЕЦИФИКАЦИЯ ЭЛЕМЕНТОВ ЗАПОЛНЕНИЯ ПРОЕМОВ								
Поз.	Обозначение	Наименование	Количество, шт.				Масса ед, кг	Примечание
			под вал	1эт.	2эт.	итого		
Дверные блоки								
Д-3	ГОСТ 30970-2014	ДПВ Г Бпр Оп Л Р 2100-900	-	1	-	1		
Оконные блоки								
ОК-9	ГОСТ 23166-99	ОП ОСП 2.34-0.98 ПО	-	1	-	1		
		Г2-Б-Д-А-Д-(М) по ГОСТ 30674-99						
Подоконные доски								
ПД-1	ГОСТ 30673-99	подоконная доска из ПВХ профиля 980х600х30 мм	-	1	-	1		
Металлическая решетка оконная								
1	Индивид.изготовл.	Мет.решетки с запорным устройством 2.340х0.980	-	1	-	1		

ВЕДОМОСТЬ ОТДЕЛКИ ПОМЕЩЕНИЙ

Номер помещения							Примечание
	Потолок	Площадь м2	Стены или перегородки	Площадь м2	Низ стен или перегородок	Площадь м2	
ПЕРВЫЙ ЭТАЖ							
161	Учистка, подвесной потолок "Армстронг"	7.80	Шпаклевка, грунтовка, окраска акриловой краской на всю высоту	31.63			

ЭКСПЛИКАЦИЯ ПОЛОВ

Наименов. или номер помещения	Тип пола	Схема пола или тип пола по серии	Данные элементов пола (наимено- вание, толщина, основание и др.), мм	Площадь, м
1 этаж				
161	3		1. Линолеум коммерческий на утепленной основе для медицинских учреждений - 3 мм 2. Клей для линолеума - 2 мм 3. Грунтовка Ceresit СТ 17 4. Стяжка: малоформатные ГВЛВ (ф."Кнауф") - 25 мм 5. Выравнивающий слой: сухая засыпка - керамзит фракция 0-5 мм влажностью не более 1% - 30 мм 6. Утеплитель: Пенополистирол ППС25-Р-Б ГОСТ 15558-2014 - 40 мм 7. Разделительный слой - полиэтиленовая пленка <u>Вновь устраиваемое монолитное перекрытие:</u> 8. Бетон кл. В15 с армированием (см. часть АС) 9. Профнастил Н75-750-0.9 по ТУ 14-105-538-93 10. Стальные балки см. часть АС	7.80

								21304 / 20.ПС-АР						
								Выполнение работ по капитальному ремонту объекта: БУЗ ВО "Вологодская областная клиническая больница №2 по адресу: Вологодская область, г. Череповец, ул. Данилова, 15, соматический корпус в осях 8-19						
1	-	нвб.	15-18	Ефимов	05.18									
Изм.	Колыч	Лист	№ док	Подп.	Дата									
Разработ.	Оленичева			Акс	05.18									
Проверил	Евсеев													
(ГАП)														
								Стадия	Лист	Листов				
								Р	29	29				
Н. контр.	Фефилова			Акс				Фрагмент плана в осях 14-15 Д-И			 ООО АПК "Проектстрой"			
ГИП	Фефилова			Акс										

Она дошла

№ 1148

შპს "ქვემო ქართლი"

№ 0000