

1

Покрытие пола - 20 мм

Бетонная стяжка B22.5 - 60 мм


Труба PE-RT>MIDI< 17x2.0 мм

Арматурная сетка 150x150x4 мм

Мин. плиты ISOVER Флор - 100 мм

Полиэтиленовая пленка - 100 мкм

Фундаментная плита

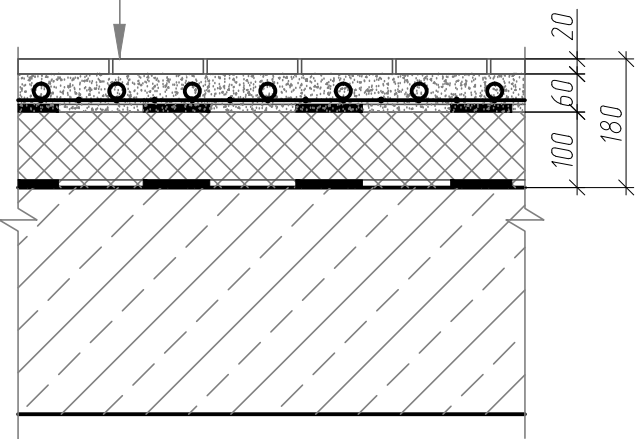

2

Покрытие пола - 20 мм

Полусухая стяжка из ц/п раствора -60 мм


Полиэтиленовая пленка - 100 мкм

Звукоизолирующая плита "Шумостоп-С2" -20 мм

Ж/б плита перекрытия - 220 мм

Кромочная изолирующая плита Шумостоп-K20 - 20 мм

Вибростек-М 2 слоя

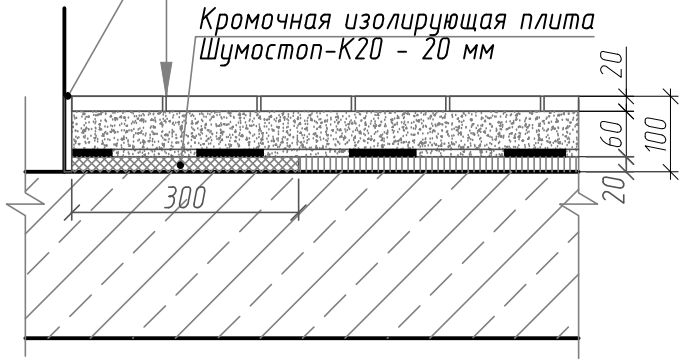


3

Полусухая стяжка из ц/п раствора -30мм


Мин. плиты ISOVER Флор -150мм

Пароизоляция

Ж/б плита перекрытия - 220 мм

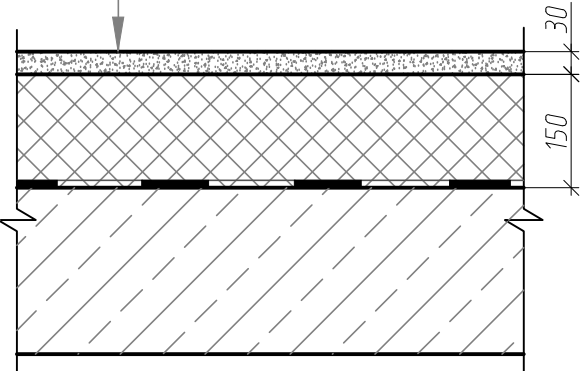

1-1

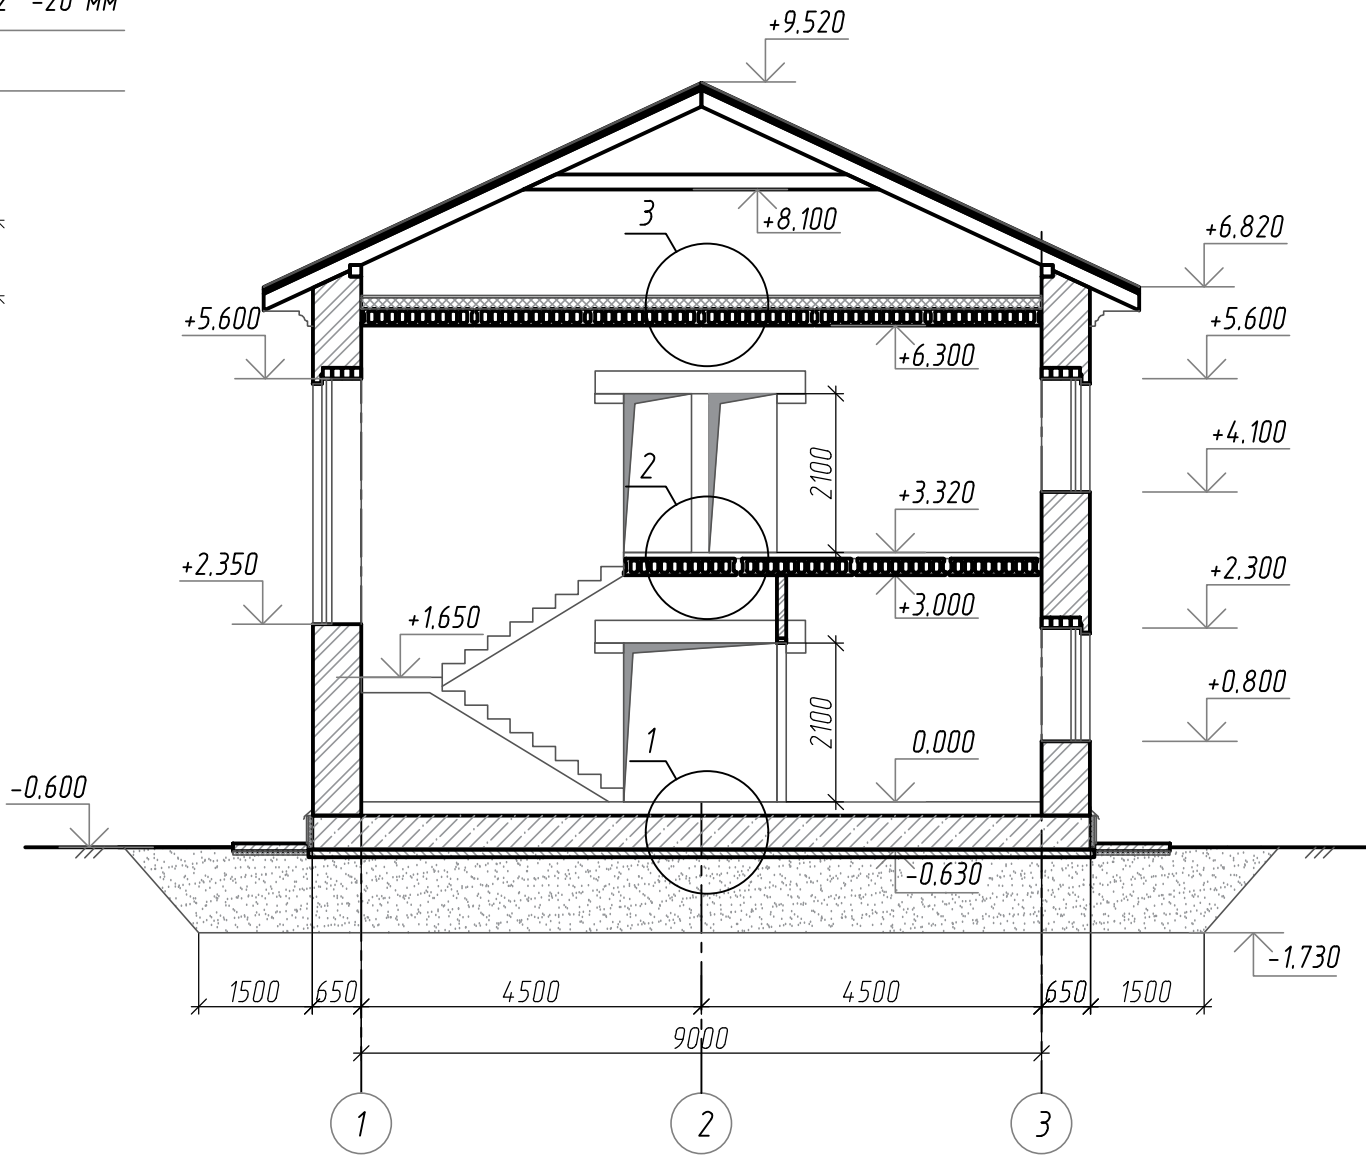

Инв. N подл.	Подпись и дата	Взам. инв. N

						22218.ПС-АР			
						Жилой дом в д. Борисово Череповецкого района на земельном участке с кадастровым номером: 35:22:0302028:3786			
Изм.	Кол.уч.	Лист	N док.	Подпись	Дата		Стадия	Лист	Листов
Разраб.							Р	5	
ГАП									
ГИП						Разрез 1-1. Узлы 1-3	 ООО АПК "Проектстрой"		
Н.контр.									