План на отметке 0.000

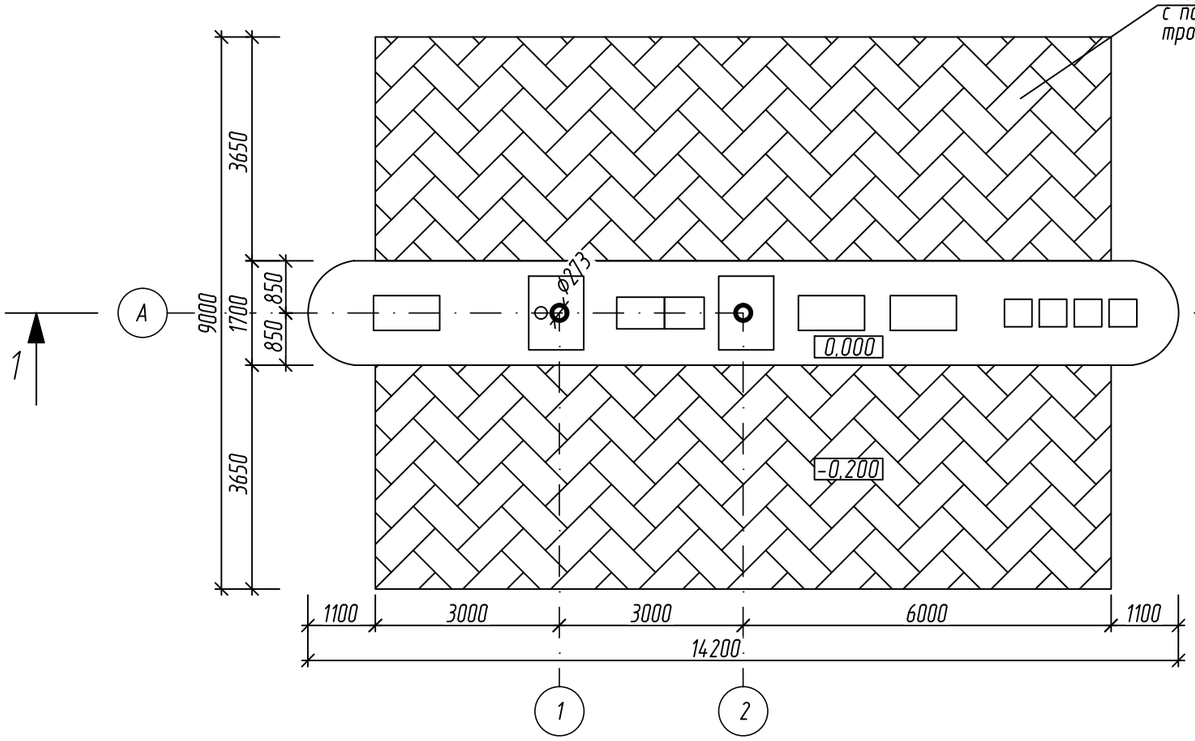

План кровли навеса над ТРК

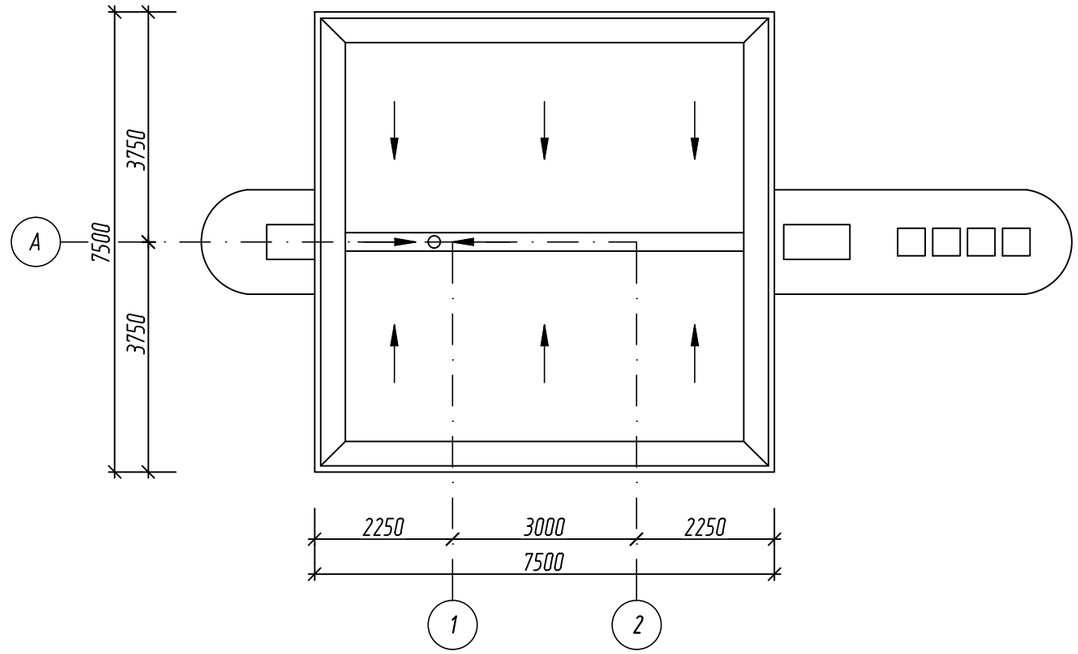

Разрез 1 - 1

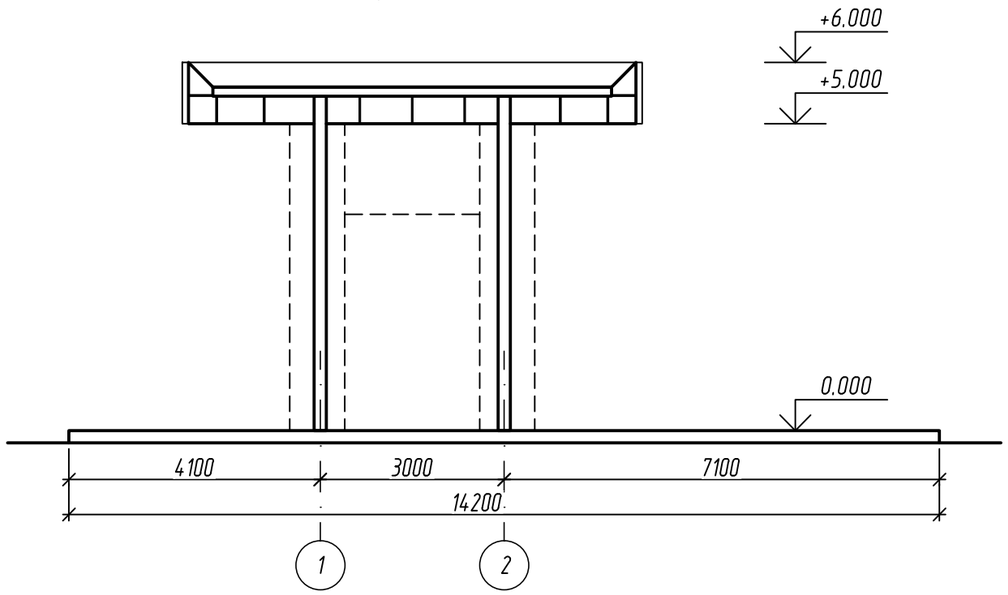

Примечания:

1. Фасады и ведомость отделки фасадов см. лист 3

Изм.	Кол.уч	Лист	N док.	Подпись	Дата	22424.ПС-АР		
						Автозаправочная станция в районе улицы Боршодской г.Череповца на земельном участке с кадастровым номером 35:21:0203001:4281		
Разраб.		Корзников Р.А.			05.25		Стадия	Лист	Листов
ГАП		Евсеев А.Н.			05.25		Р	2	
Н.контр.		Ермакова О.А.			05.25	План на отметке 0.000. План кровли навеса над ТРК. Разрез 1-1	ООО АПК "Проектстрой"		
ГИП		Ермакова О.А.			05.25				

Согласовано

Взам. инв. №

Подп. и дата

Инв. № подл.